


Seznam souřadnic (S-JTSK)
ÚSEK Č. 02

v loodě	X=-719627.0606	Y=-1063595.1299	V B1
v loodě	X=-719613.6594	Y=-1063596.7742	V B2
v loodě	X=-719597.6700	Y=-1063610.0050	V B3
v loodě	X=-719591.2000	Y=-1063617.6000	V B4
v loodě	X=-719579.6400	Y=-1063641.9000	V B5
v loodě	X=-719571.2028	Y=-1063685.9426	V B6
v loodě	X=-719571.0270	Y=-1063786.4181	V B7
v loodě	X=-719588.6522	Y=-1063822.0062	V B8
v loodě	X=-719583.9087	Y=-1063846.6898	V B10
v loodě	X=-719566.9111	Y=-1063862.6848	V B11
v loodě	X=-719549.5182	Y=-1063867.6215	V B12
v loodě	X=-719535.1654	Y=-1063887.0151	V B13
v loodě	X=-719505.9705	Y=-1063986.6401	V B14
v loodě	X=-719499.8729	Y=-1064100.9260	V B15
v loodě	X=-719507.8735	Y=-1064141.4606	V B16
v loodě	X=-719511.3816	Y=-1064175.1238	V B17
v loodě	X=-719472.3876	Y=-1064251.4126	V B18
v loodě	X=-719463.3154	Y=-1064266.4973	V B19
v loodě	X=-719441.8500	Y=-1064294.4900	V B20
v loodě	X=-719410.4600	Y=-1064328.0000	V B21
v loodě	X=-719391.9900	Y=-1064358.4800	V B22
v loodě	X=-719384.0564	Y=-1064359.8051	V B23
v loodě	X=-719381.5864	Y=-1064364.7740	V B24
v loodě	X=-719368.5240	Y=-1064399.9371	V B25
v loodě	X=-719353.5900	Y=-1064435.3000	V B26
v loodě	X=-719347.1819	Y=-1064448.3343	V B27
v loodě	X=-719321.7251	Y=-1064479.9447	V B28
v loodě	X=-719299.5200	Y=-1064513.8400	V B29
v loodě	X=-719291.8400	Y=-1064535.8400	V B30
v loodě	X=-719286.8800	Y=-1064544.3700	V B31
v loodě	X=-719276.8900	Y=-1064553.3900	V B32
v loodě	X=-719269.2300	Y=-1064557.8938	V B33
v loodě	X=-719192.2800	Y=-1064590.1100	V B34
v loodě	X=-719127.7500	Y=-1064615.8900	V B35
v loodě	X=-719002.4024	Y=-1064682.5780	V B36
v loodě	X=-718972.3565	Y=-1064706.9403	V B37
v loodě	X=-718957.7300	Y=-1064728.3700	V B38
v loodě	X=-718957.7137	Y=-1064759.0208	V B39
v loodě	X=-718967.0299	Y=-1064831.1469	V B40
v loodě	X=-719057.1100	Y=-1065059.7600	V B41
v loodě	X=-71909.8859	Y=-1065090.6988	V B42
v loodě	X=-719083.3356	Y=-1065103.0159	V B43
v loodě	X=-719107.2600	Y=-1065130.6400	V B44
v loodě	X=-719117.2800	Y=-1065149.1300	V B45
v loodě	X=-719118.6836	Y=-1065158.8100	V B46
v loodě	X=-719109.2300	Y=-1065237.3800	V B47
v loodě	X=-719127.6300	Y=-1065346.6600	V B48
v loodě	X=-719182.0700	Y=-1065530.7200	V B49
v loodě	X=-719281.5493	Y=-1065796.4065	V B50
v loodě	X=-719329.4840	Y=-1065894.6703	V B51
v loodě	X=-719340.9039	Y=-1065945.4759	V B52
v loodě	X=-719341.2637	Y=-1065988.5991	V B53
v loodě	X=-719371.8200	Y=-1066012.7300	V B54
v loodě	X=-719380.8566	Y=-1066000.6509	V B55
v loodě	X=-719443.5200	Y=-1066006.4600	V B56
v loodě	X=-719505.7500	Y=-1066004.5700	V B57
v loodě	X=-71952.1800	Y=-1065993.1500	V B58
v loodě	X=-719631.3474	Y=-1065975.5182	V B59
v loodě	X=-719603.7706	Y=-1065964.1796	V B60
v loodě	X=-719628.1000	Y=-1065954.6000	V B61
v loodě	X=-719643.0500	Y=-1065950.9400	V B62
v loodě	X=-719677.8188	Y=-1065948.6593	V B63
v loodě	X=-719691.8159	Y=-1065949.8894	V B64
v loodě	X=-719511.3816	Y=-1064175.1238	V B17
v loodě	X=-719514.0100	Y=-1064183.7400	V B65
v loodě	X=-719516.5729	Y=-1064199.3304	V B66
v loodě	X=-719527.4578	Y=-1064223.5564	V B67
v loodě	X=-719534.1193	Y=-1064244.3229	V B68
v loodě	X=-719542.4391	Y=-1064267.0257	V B69
v loodě	X=-719546.2364	Y=-1064284.9516	V B70
v loodě	X=-719551.3900	Y=-1064331.1800	V B71
v loodě	X=-719552.8276	Y=-1064356.5281	V B72
v loodě	X=-719548.8900	Y=-1064412.5400	V B73
v loodě	X=-719550.4095	Y=-1064463.8637	V B74
v loodě	X=-719559.5700	Y=-1064498.5400	V B75
v loodě	X=-719566.8400	Y=-1064553.7000	V B76
v loodě	X=-719565.4630	Y=-1064568.0749	V B77
v loodě	X=-719663.7654	Y=-1064588.0873	V B78
v loodě	X=-719738.5697	Y=-1064610.4315	V B79
v loodě	X=-719809.3642	Y=-1064650.3707	V B80
v loodě	X=-719844.3700	Y=-1064665.8700	V B81
v loodě	X=-719895.8400	Y=-1064693.5000	V B82
v loodě	X=-719875.8600	Y=-1064793.7600	V B83
v loodě	X=-719714.1800	Y=-1064973.6000	V B84
v loodě	X=-719635.7500	Y=-1065071.8600	V B85
v loodě	X=-719611.8567	Y=-1065095.6894	V B86
v loodě	X=-719608.4514	Y=-1065171.9663	V B87
v loodě	X=-719600.0915	Y=-1065226.8908	V B88
v loodě	X=-719600.0915	Y=-1065244.0622	V B89
v loodě	X=-719608.2000	Y=-1065283.0500	V B90
v loodě	X=-719664.6700	Y=-1065382.2300	V B91
v loodě	X=-719692.7250	Y=-1065461.3150	V B92
v loodě	X=-719708.3100	Y=-1065498.0000	V B93
v loodě	X=-719715.3500	Y=-1065544.7200	V B94
v loodě	X=-719712.5400	Y=-1065589.2800	V B95
v loodě	X=-719693.9600	Y=-1065662.7500	V B96
v loodě	X=-719694.7500	Y=-1065799.6100	V B97
v loodě	X=-719700.6500	Y=-1065846.3000	V B98
v loodě	X=-719691.8159	Y=-1065949.8894	V B99

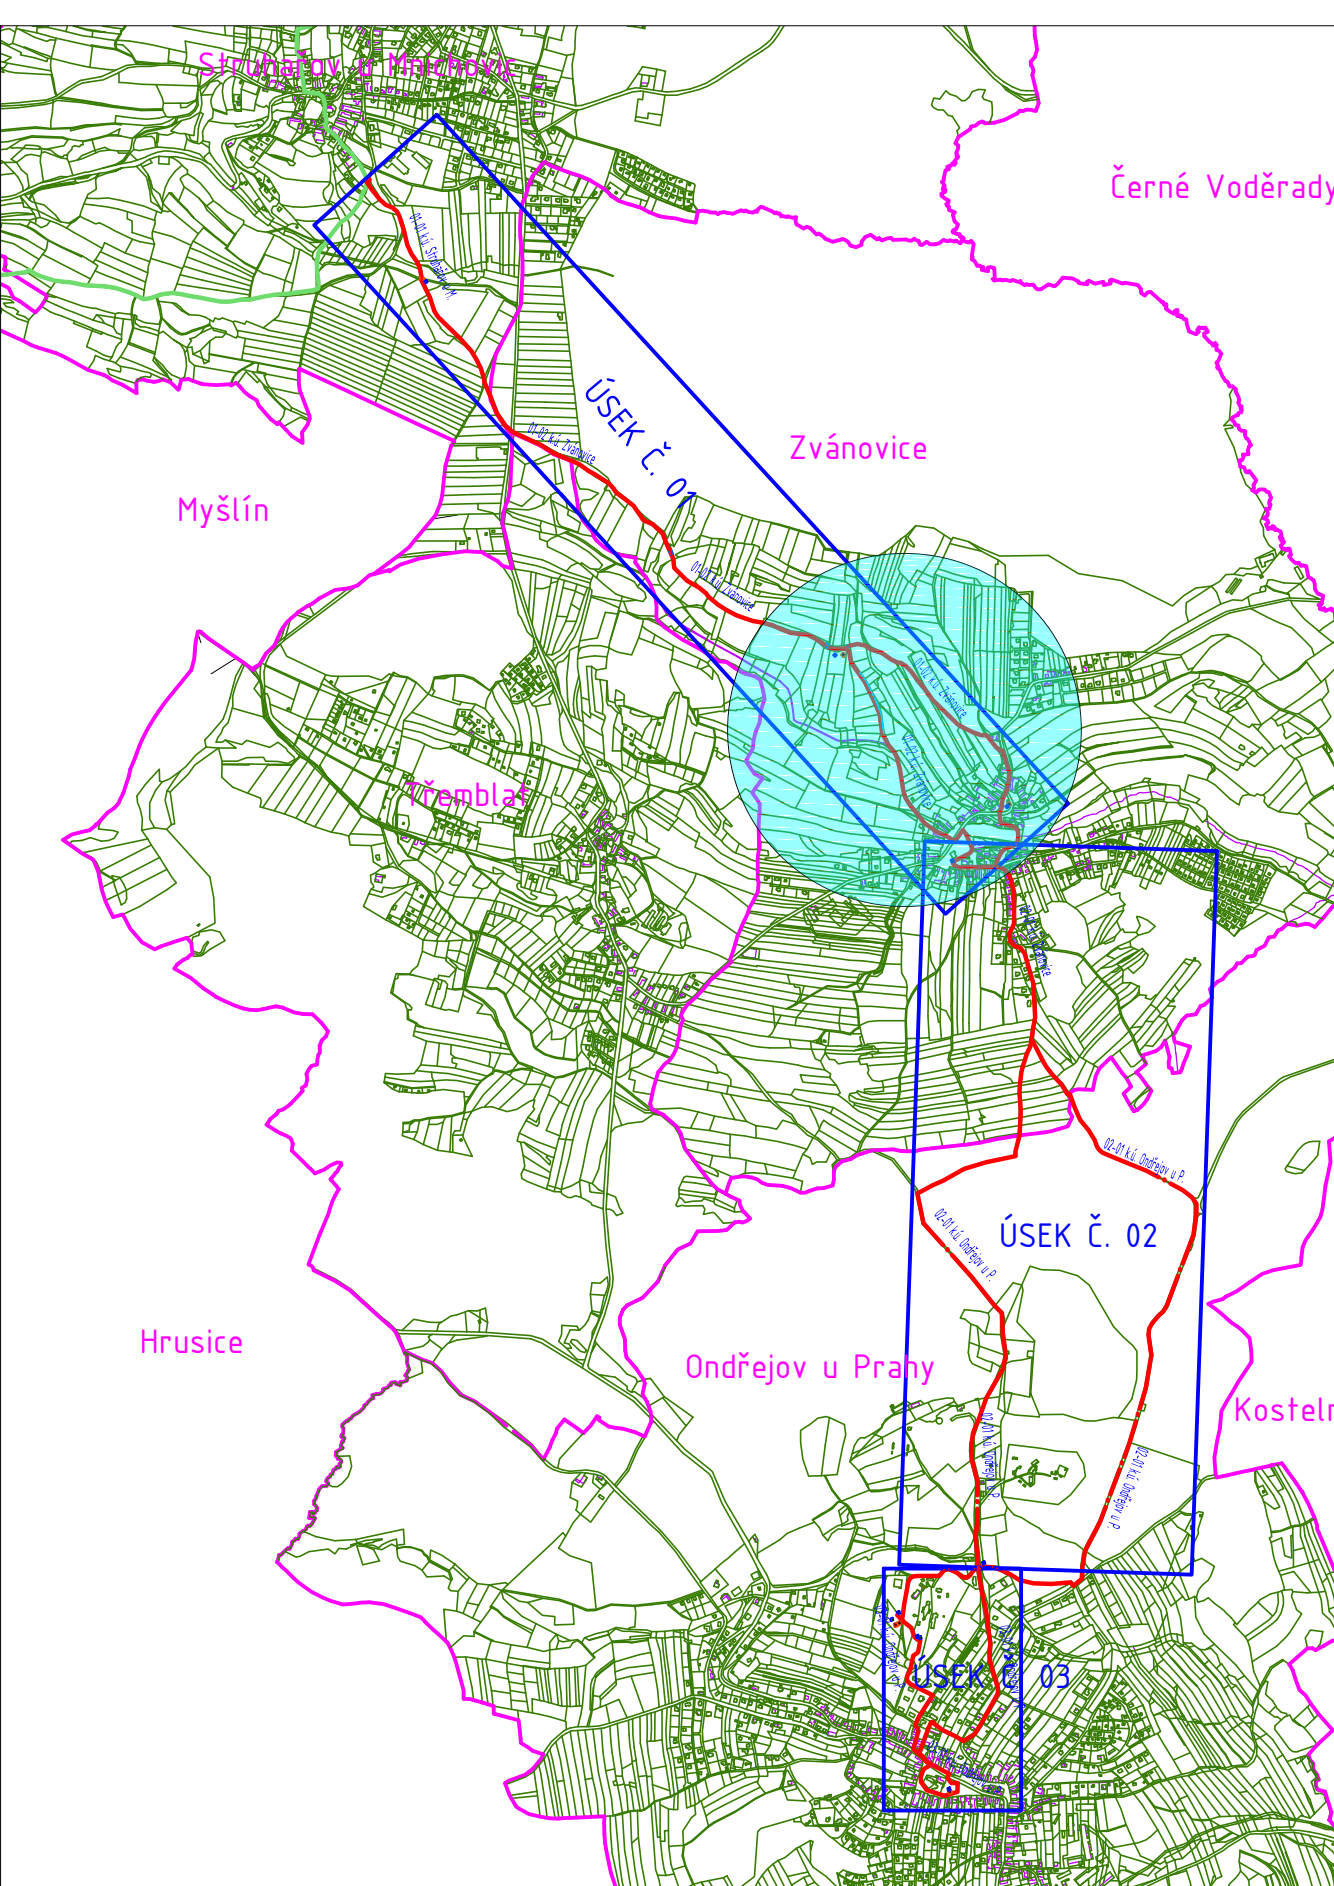

LEGENDA PRVKŮ A ZNAČEK

- | | |
|---|---|
| info tabule | rozcestí KV 1 a KV 2 |
| panoramatická mapa | mostek - Struhařovský potok |
| lavička | U rybníček - lužní les, prameniště |
| posezení | kaplička Zvánovice |
| koš | Růžové náměstí Zvánovice, OÚ |
| stojan na kola | Boučí u kříže, Zvánovice |
| výsadba zeleně | rozcestí v louce |
| mostek přes vodoteč | rozcestí křižovatka Astronomický ústav AV ČR |
| obnova stezky v poli
- travnatý pás šíře 2 m | areál AUAV ČR - výhled do krajiny západním směrem |
| obnova stezky úvozu
- vyklučení náletových dřevin
- kamenito hlinitý pás šíře 2 m | areál AUAV ČR - výhled do krajiny jižním směrem |
| obnova stezky v louce
- travnatý pás šíře 2 m | Náměstí 9. května, Ondřejov, OÚ |

TRASA CESTY - KRÁSNÉ VYHLÍDKY I

TRASA CESTY - KRÁSNÉ VYHLÍDKY II

VLASTNICKÉ VZTAHY NA DOTČENÝCH POZEMCÍCH

Dotčený pozemek ve vlastnictví obce	Dotčený pozemek ve vlastnictví ČR - Státní pozemkový úřad	Dotčený pozemek ve vlastnictví ČR - pot. správa, P.Ú. s.p.	Dotčený pozemek ve vlastnictví Státního úřadu zeměměřičství a katastru ČR, s.p.	Dotčený pozemek ve vlastnictví Astronomického ústavu AV ČR, s.p.
-------------------------------------	---	--	---	--

Objekt	19.6. 2011	FAK. 12
Stavba	Projekt	DUR/DSP
Stav	PROJEKT	
Číslo	17-X07DUR/DSP-313130	
Podpis		
Mřížová v. m	1:1000	Č.13.13

VISTA Ing. Jiří Štr - VISTA
Kontaktní adresa: Školní 296, 157 04 Neratovice
Tel: 777 292 939, e-mail: jstr@vistar.cz, www.vistar.cz

Objednatel: Svazek obcí Luďov. kraj, Masarykovo nám. 83, 251 01 Říčany
Stavba: Naučná stezka Krásné vyhlídky II v katastru obcí Struhařov, Zvánovice, Ondřejov
Vedení trasy obnovy historických cest v krajinně inženýrské objekty
Objekt: Situace stavby - úsek č. 01-03
Umístění stavby na katastru obce Zvánovice