


Sestnam souřadnic (S-JTSK)  
ÚSEK Č. 02

v bodě	X=-719702.8411	Y=-1065955.8307	VB1
v bodě	X=-719722.1213	Y=-1065980.7425	VB2
v bodě	X=-719735.6500	Y=-1065986.6100	VB3
v bodě	X=-719748.0677	Y=-1065981.1606	VB4
v bodě	X=-719764.3167	Y=-1065968.1149	VB5
v bodě	X=-719788.8900	Y=-1065956.6900	VB6
v bodě	X=-719805.5800	Y=-1065959.2400	VB7
v bodě	X=-719822.6718	Y=-1065979.7560	VB8
v bodě	X=-719894.5918	Y=-1065980.0661	VB9
v bodě	X=-719908.1011	Y=-1065980.4451	VB10
v bodě	X=-719919.8769	Y=-1065985.8606	VB11
v bodě	X=-719925.7960	Y=-1065998.3721	VB12
v bodě	X=-719940.4636	Y=-1066073.0848	VB13
v bodě	X=-719947.1546	Y=-1066128.8325	VB14
v bodě	X=-719916.3500	Y=-1066154.5200	VB15
v bodě	X=-719905.8600	Y=-1066184.8800	VB16
v bodě	X=-719895.7900	Y=-1066193.6400	VB17
v bodě	X=-719885.0800	Y=-1066194.5900	VB18
v bodě	X=-719893.4100	Y=-1066237.0500	VB19
v bodě	X=-719909.6400	Y=-1066247.3800	VB20
v bodě	X=-719920.1500	Y=-1066294.2000	VB21
v bodě	X=-719931.9376	Y=-1066320.1035	VB22
v bodě	X=-719930.6100	Y=-1066332.8300	VB23
v bodě	X=-719920.9476	Y=-1066341.8160	VB24
v bodě	X=-719844.7470	Y=-1066380.9750	VB25
v bodě	X=-719885.3126	Y=-1066449.2298	VB26
v bodě	X=-719901.5950	Y=-1066476.6450	VB27
v bodě	X=-719902.3000	Y=-1066480.8000	VB28
v bodě	X=-719892.7200	Y=-1066501.6400	VB29
v bodě	X=-719910.1619	Y=-1066562.4591	VB30
v bodě	X=-719878.4100	Y=-1066588.1600	VB31
v bodě	X=-719869.1000	Y=-1066600.8500	VB32
v bodě	X=-719854.5050	Y=-1066611.8771	VB33
v bodě	X=-719859.3636	Y=-1066619.7854	VB34
v bodě	X=-719875.6700	Y=-1066629.3700	VB35
v bodě	X=-719885.0400	Y=-1066657.3100	VB36
v bodě	X=-719883.4600	Y=-1066674.1800	VB37
v bodě	X=-719864.8800	Y=-1066700.0000	VB38
v bodě	X=-719805.2800	Y=-1066718.7300	VB39
v bodě	X=-719761.6436	Y=-1066706.0784	VB40
v bodě	X=-719760.1200	Y=-1066676.2600	VB41
v bodě	X=-719781.7300	Y=-1066676.2600	VB42
v bodě	X=-719793.2407	Y=-1066658.2414	VB43
v bodě	X=-719789.4500	Y=-1066645.1600	VB44
v bodě	X=-719849.3200	Y=-1066613.4200	VB45
v bodě	X=-719868.6200	Y=-1066600.2400	VB46
v bodě	X=-719877.8000	Y=-1066587.8100	VB47
v bodě	X=-719890.0700	Y=-1066577.4300	VB48
v bodě	X=-719857.1100	Y=-1066487.9250	VB49
v bodě	X=-719849.3400	Y=-1066471.2700	VB50
v bodě	X=-719844.3200	Y=-1066470.0600	VB51
v bodě	X=-719830.2800	Y=-1066478.4300	VB52
v bodě	X=-719811.4100	Y=-1066498.4100	VB53
v bodě	X=-719765.6100	Y=-1066519.5800	VB54
v bodě	X=-719740.5900	Y=-1066534.8100	VB55
v bodě	X=-719702.8900	Y=-1066511.2600	VB56
v bodě	X=-719681.0400	Y=-1066475.8000	VB57
v bodě	X=-719624.6687	Y=-1066373.6469	VB58
v bodě	X=-719626.1200	Y=-1066355.3300	VB59
v bodě	X=-719652.1397	Y=-1066266.6032	VB60
v bodě	X=-719653.5300	Y=-1066232.5900	VB61
v bodě	X=-719650.5858	Y=-1066208.9832	VB62
v bodě	X=-719666.1635	Y=-1066093.1268	VB63
v bodě	X=-719681.8276	Y=-1066021.3648	VB64
v bodě	X=-719691.3911	Y=-1065954.8063	VB65

LEGENDA PRVKŮ A ZNAČEK

- info tabule
- panoramatická mapa
- lavička
- posezení
- koš
- stojan na kola
- výsadba zeleně
- mostek přes vodoteč
- obnova stezky v poli - travnatý pás šíře 2 m
- obnova stezky úvozy - vyklučení náletových dřevin - kamenito hlinitý pás šíře 2 m
- obnova stezky v louce - travnatý pás šíře 2 m

- VLASTNICKÉ VZTAHY NA DOTČENÝCH POZEMCÍCH
- Dotčený pozemek ve vlastnictví obce
  - Dotčený pozemek ve vlastnictví ČR - Státní pozemkový úřad
  - Dotčený pozemek ve vlastnictví ČR - pod správou PVL s.p.
  - Dotčený pozemek ve vlastnictví ČR - pod správou LČR s.p.
  - Dotčený pozemek ve vlastnictví Středočeského kraje, pod správou KSUS-SDK
  - Dotčený pozemek ve vlastnictví Astronomického ústavu AV ČR v.ú.

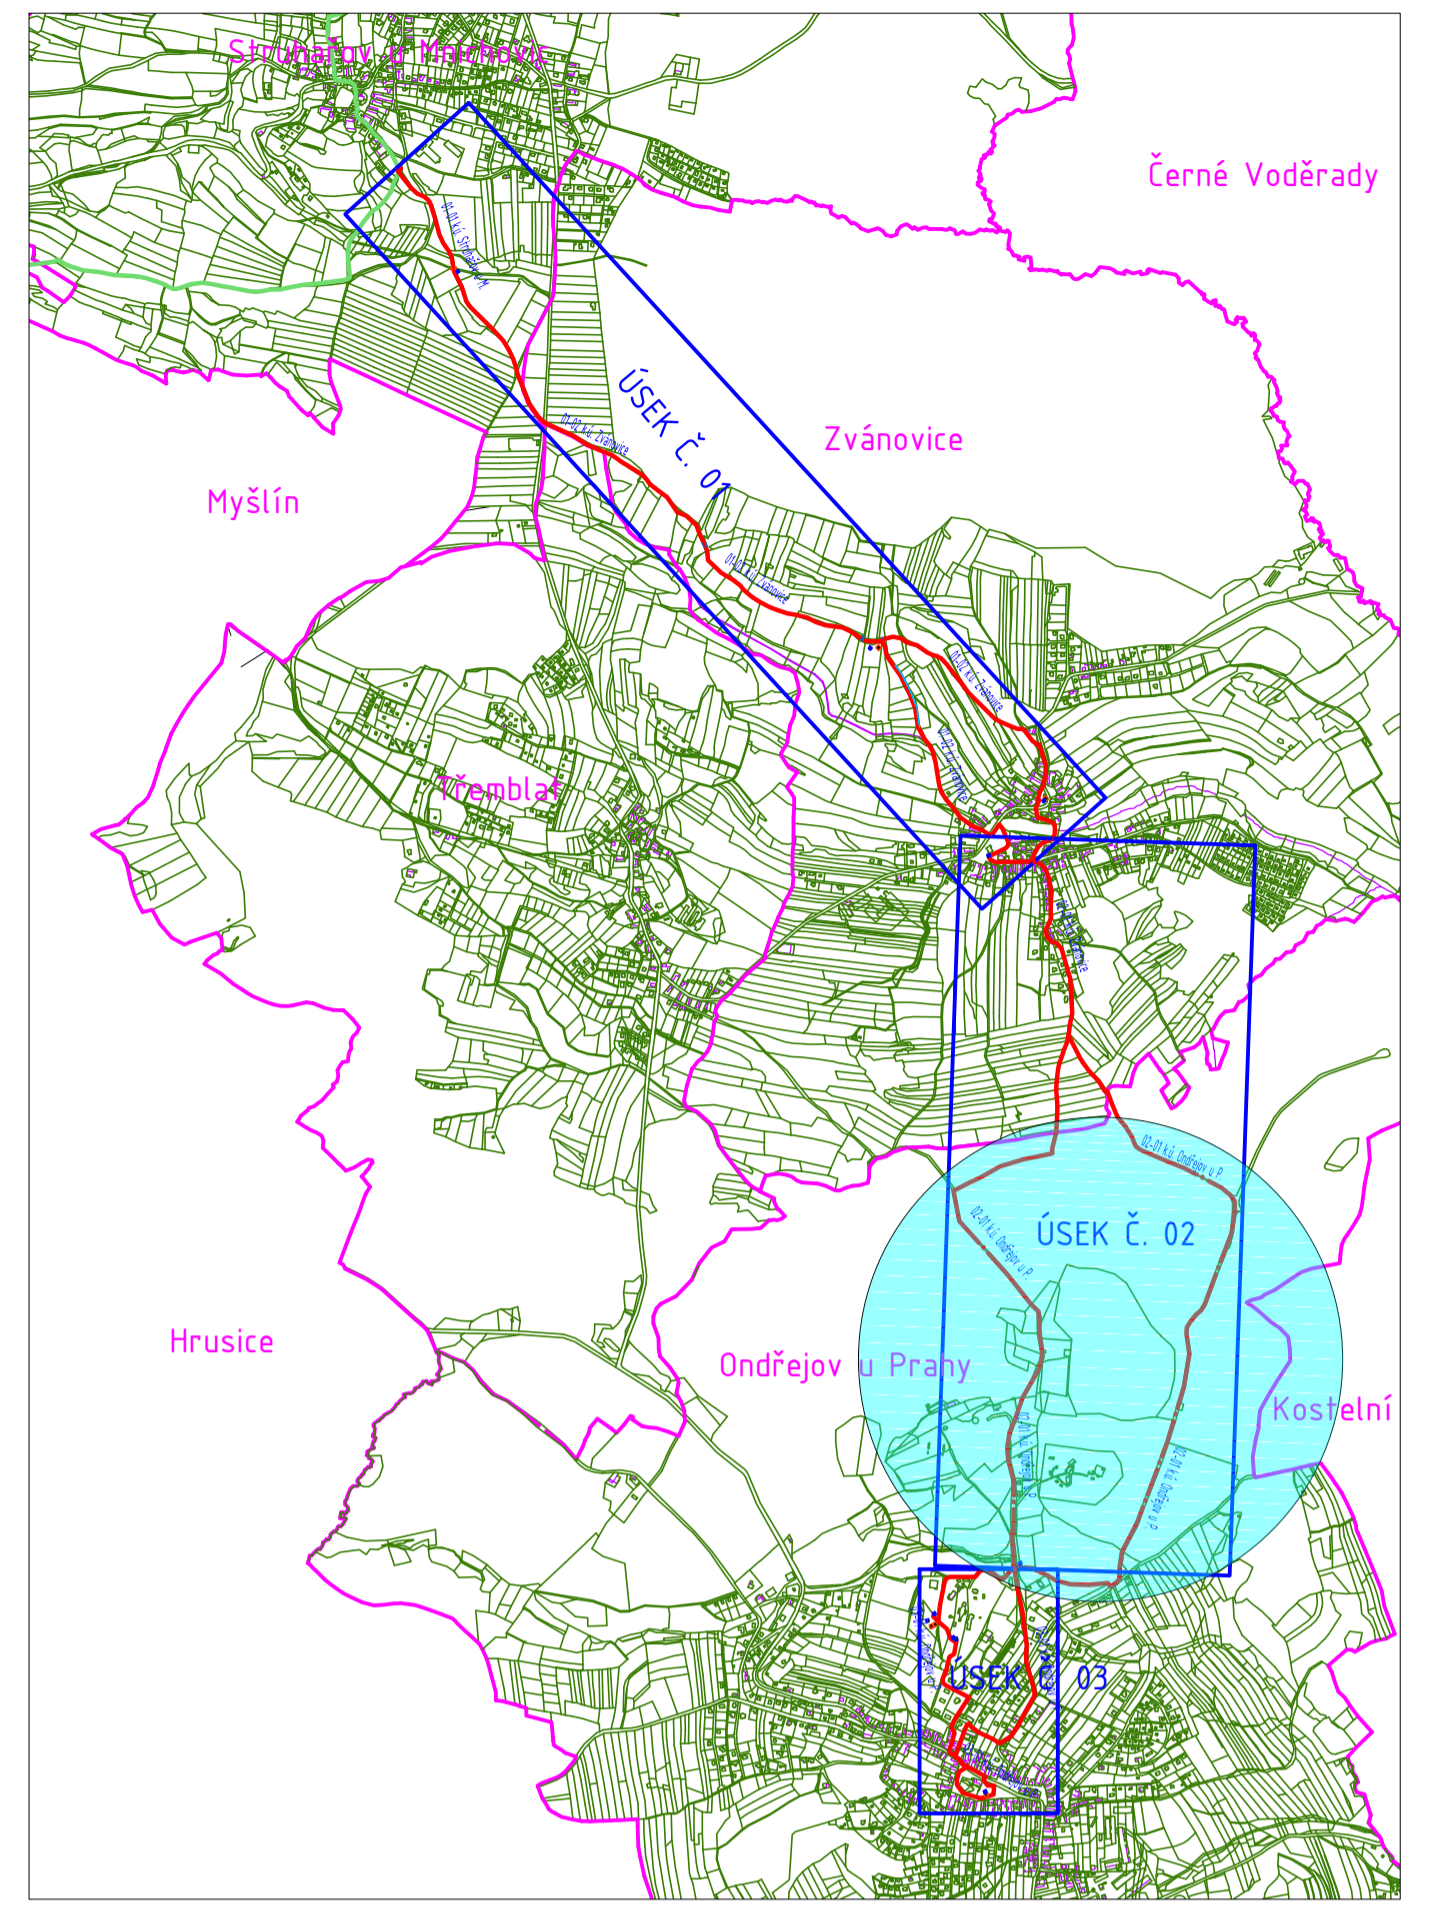

- 1 rozcestí KV 1 a KV 2
- 2 mostek - Struhařovský potok
- 3 U vrbiček - lužní les, prameniště
- 4 kaplička Zvánovice
- 5 Růžové náměstí Zvánovice, OÚ
- 6 Boučí u kříže, Zvánovice
- 7 rozcestí v louce
- 8 rozcestí křižovatka Astronomický ústav AV ČR
- 9 areál AUAV ČR - výhled do krajiny západním směrem
- 10 areál AUAV ČR - výhled do krajiny jižním směrem
- 11 Náměstí 9. května, Ondřejov, OÚ

TRASA CESTY - KRÁSNÉ VYHLÍDKY I

TRASA CESTY - KRÁSNÉ VYHLÍDKY II

Základní údaje	Průběh	Délka	Podoba
 <b>Ing. Jiří Sír - VISTA</b> Auleova 60, 400 01 Opatov nad Labem Kontaktní adresa: Školní 296, 251 44 Netvořice Tel: 717 201 933, email: jirka.sir@vysta.cz, www.vysta.cz	Hlavní projektant: Ing. Jiří Sír Projektant: Ing. Jiří Sír Vypracoval: Ing. Jiří Sír Kompletovan: Ing. Jiří Sír	Datum: 19.6.2019 Stručně: 19.6.2019 Č.zm.: 07/2017 CAD: KRÁSNÉ VYHLÍDKY II - SITUACE ÚSEK 02-02	PAA: 12 DUR/DSP 17-X070UR/DSP-313220 Lpřiloha: 1:2000 Křivková: m
Objednatel: Svazek obcí Labečvín kraj, Masarykovo nám. 83, 251 01 Říčany Stavba: <b>Naučná stezka Krásné vyhlídky II</b> v katastru obcí Struhařov, Zvánovice, Ondřejov Vedení trasy obnovy historických cest v krajinně inženýrské objekty	Úsek: <b>Situace stavby - úsek č. 02-02</b> Umístění stavby na katastru obce Ondřejov	17-X070UR/DSP-313220	C.13.2.2